





REZOPOHĽAD A-A' V MIERKE 1:100

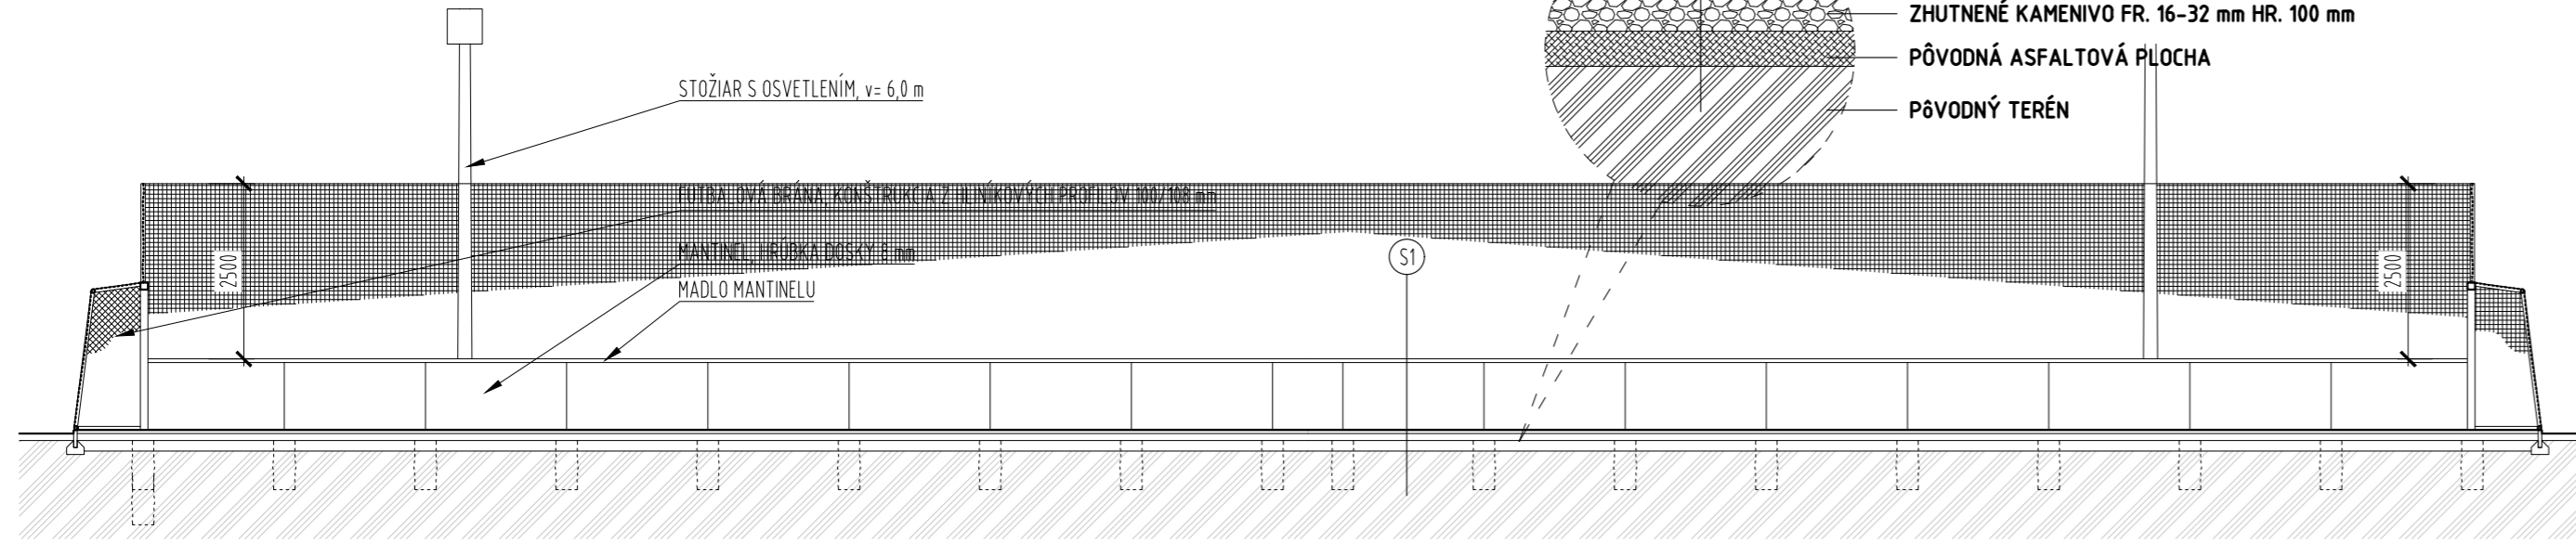

FRAGMENT SKLADBY S1 IHRISKA V MIERKE 1:20

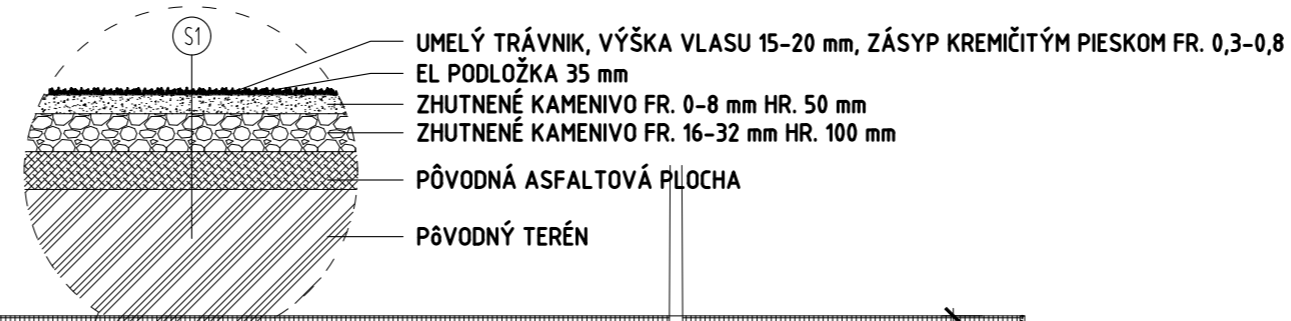

REZOPOHĽAD B-B' V MIERKE 1:100

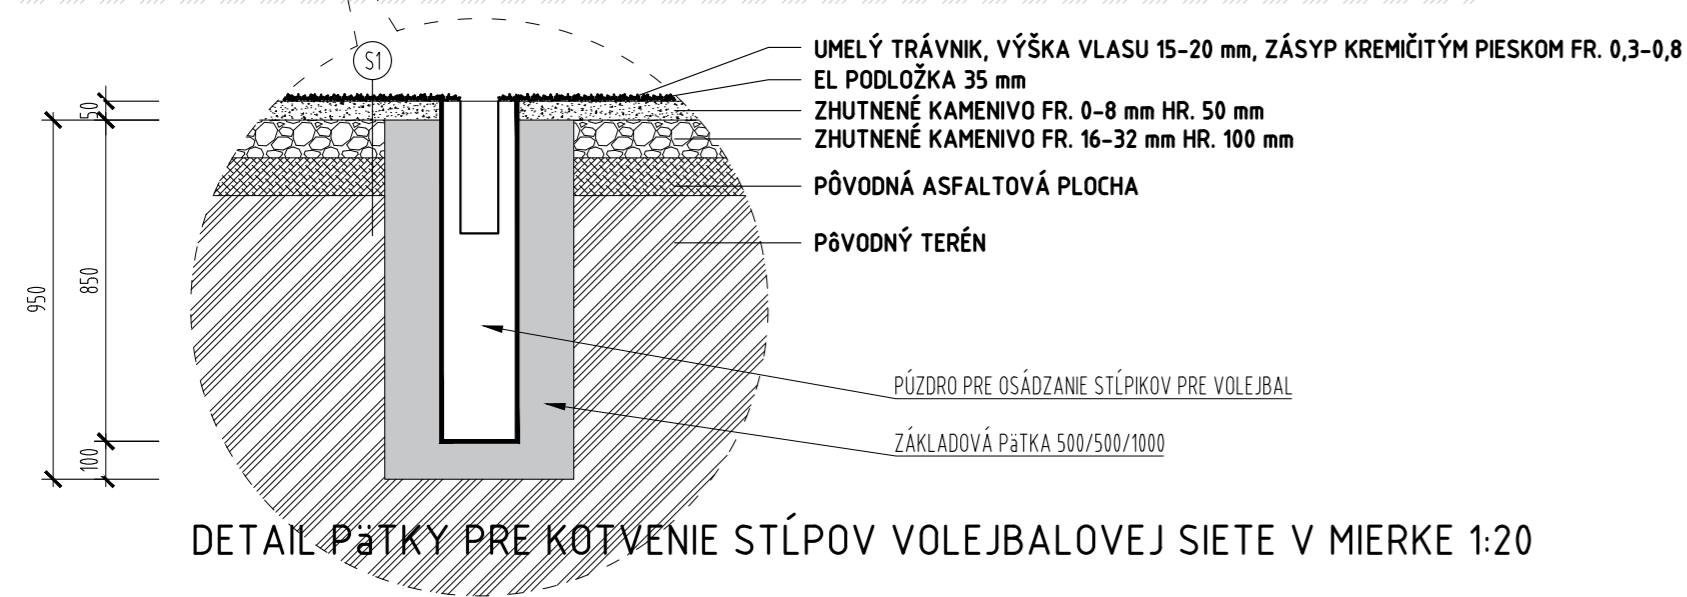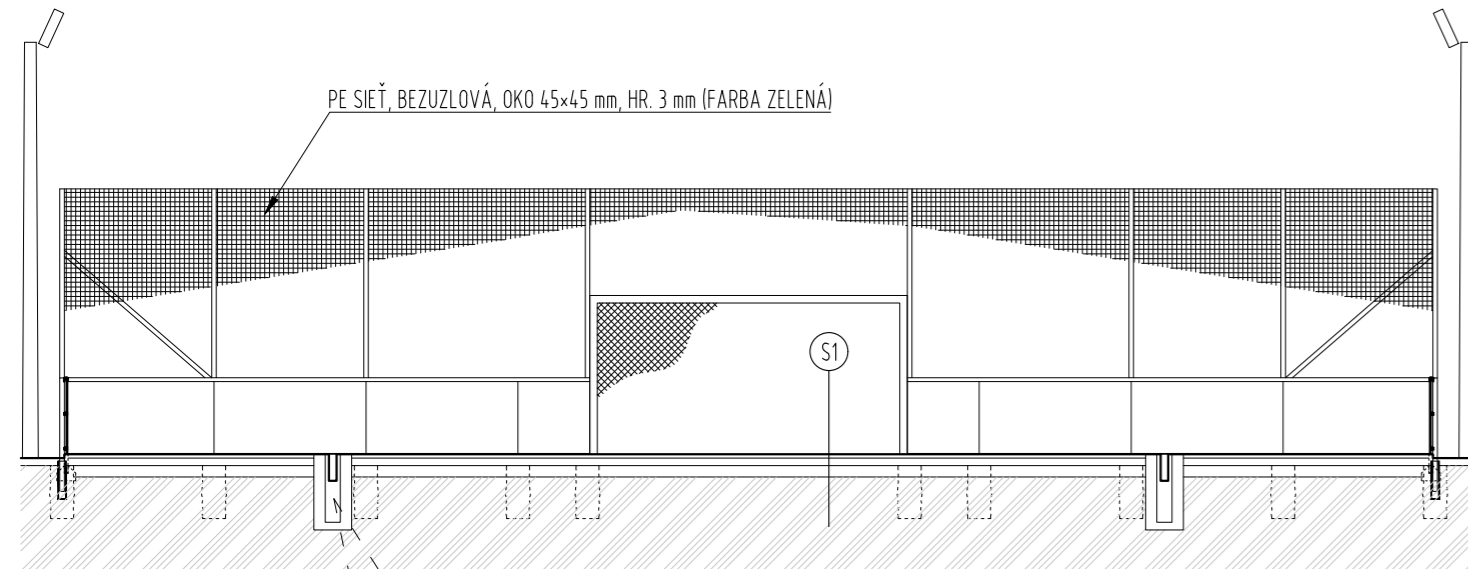

DETAIL PÄTKY PRE KOTVENIE STĹPOV VOLEJBALOVEJ SIEŤE V MIERKE 1:20

POZNÁMKY PROJEKTANTA, UPOZORNENIA, ZMENY:	AUTORIZAČNÁ PEČIATKA:

AUTOR:	PROJEKTANT:	ZODPOVEDNÝ PROJEKTANT:	VYPRACOVAL:	
MSPK s.r.o.	Ing. Miroslav Schroner	Ing. Miroslav Schroner	Ing. Miroslav Schroner	
INVESTOR:	Mesto Zlaté Moravce, 1. mája 940/2, 953 01 Zlaté Moravce			FORMÁT:
NÁZOV STAVBY:	MULTIFUNKČNÉ ŠPORTOVÉ IHRISKO V MESTKEJ ČASTI PRÍLEPY			3x4
MIESTO STAVBY:	Prílepy	PARCELA ČÍSLO:	25/7	DÁTUM:
DRUH STAVBY:	ŠPORTOVÉ IHRISKÁ	KAT. ÚZEMIE:	Prílepy	06/2018
PROFESIA:	Architektúra	STAVEBNÝ OBJEKT:	S0-01	MIERKA:
OBSAH VÝKRESU:	REZOPOHĽADY			(kótované v mm)
				1:100, 1:20
				PARÉ Č.:
				VÝKRES Č.:
				03