



REZ A-A'

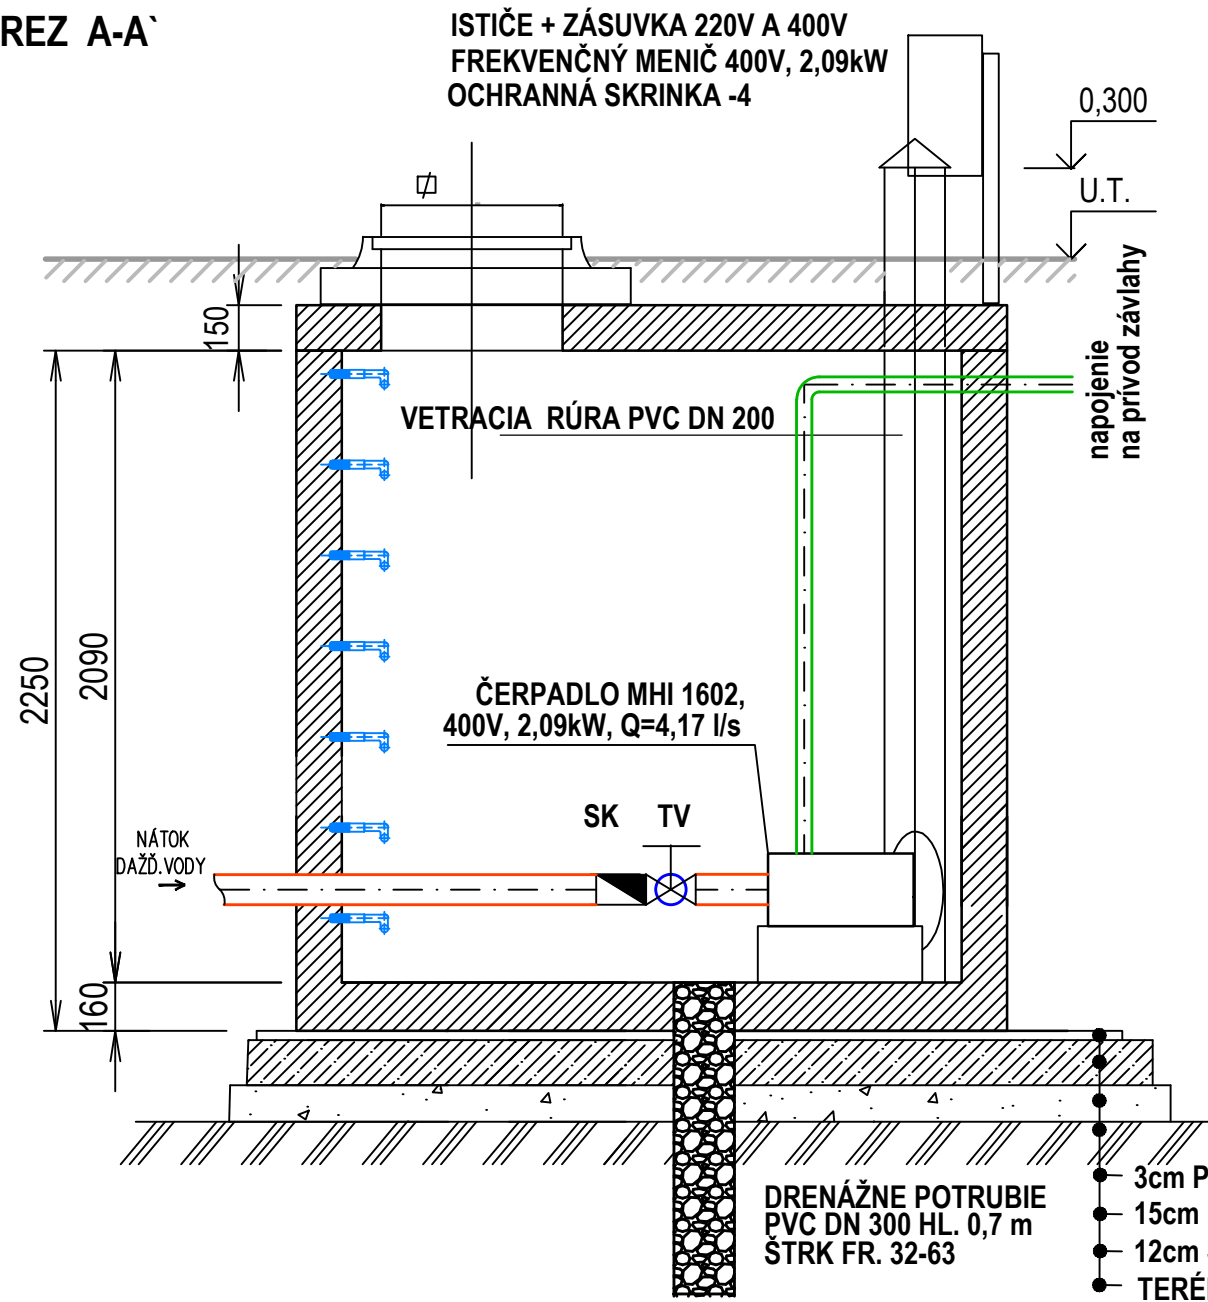

PÔDORYS

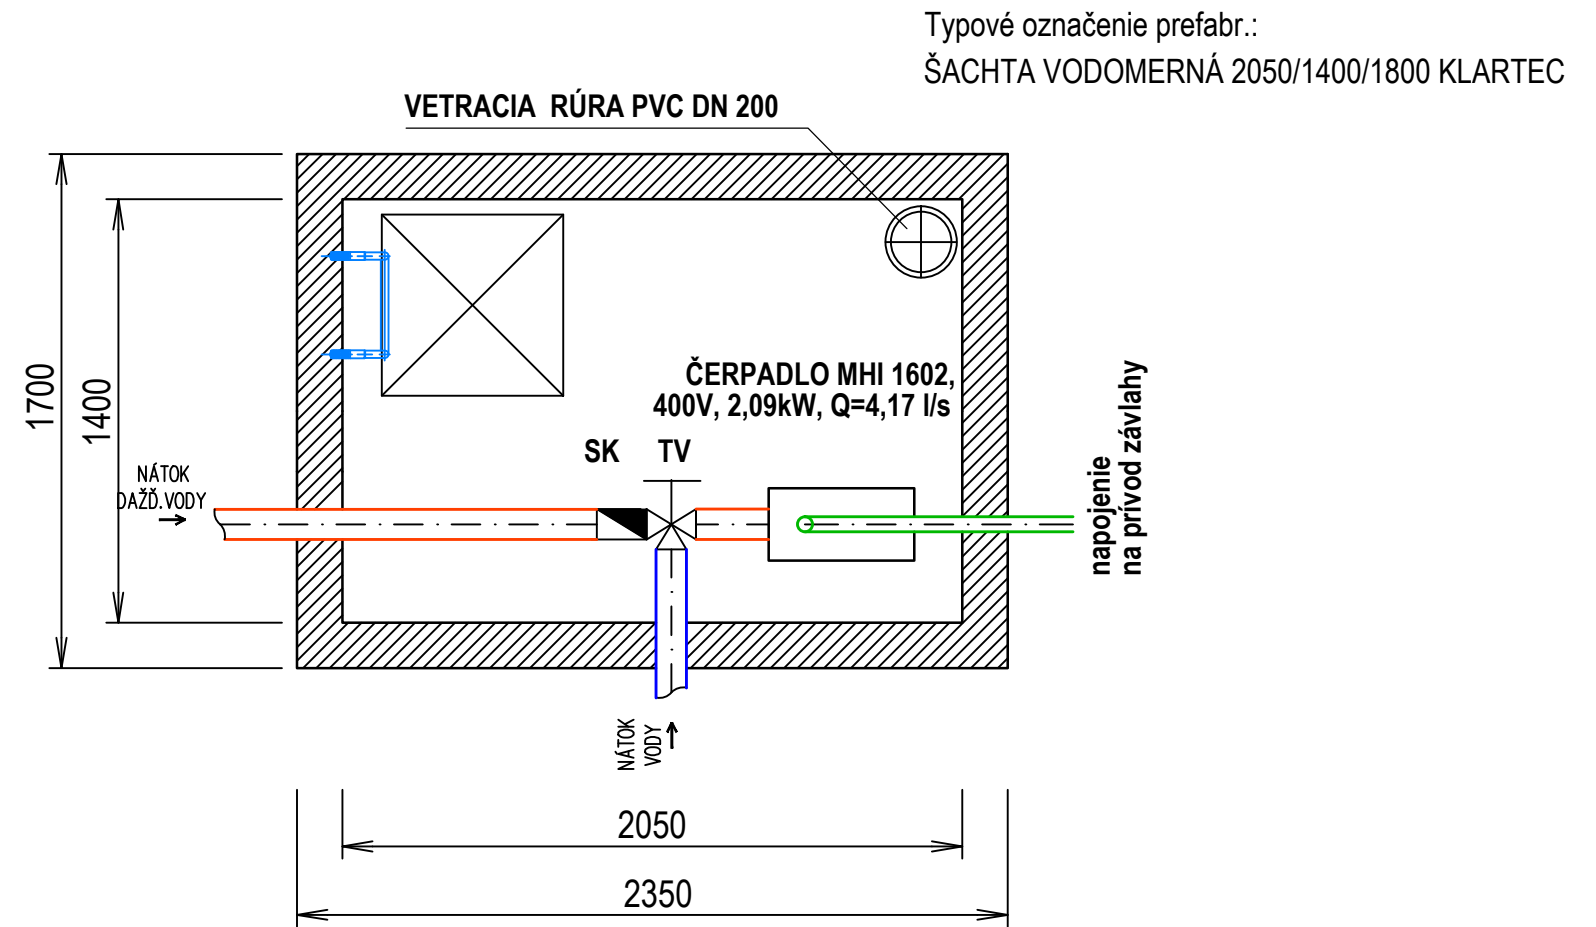

UZÁVER PRE TLAKOVÝ VZDUCH BUDE SLUŽIŤ NA ODVODNENIE ZÁVLAHOVHO SYSTÉMU NA ZIMNÉ OBDOBIE. NA UZÁVER SA NAPOJÍ VÝSTUP S KOMPRESORA (MOBILNÉHO, PRENOSNÉHO) A NÁSLEDNE SA POSTUPNE PO SEBE OTVORIA JEDNOTLIVÉ POSTREKOVAČE. VODA OSTÁVAJÚCA I PO PRETLAČENÍ VZDUCHOM V POTRUBÍ SA VYPUSTÍ TÝMTO UZÁVEROM.

UPOZORNENIE:

PRED ZAČATÍM STAVEBNÝCH PRÁC JE NUTNÉ PODROBNE VYTÝČIŤ VŠETKY INŽINIERSKE A TELEKOMUNIKAČNÉ SIETE V OCHRANOM PÁSME JEDNOTLIVÝCH VEDENÍ TREBA VÝKOPOVÉ PRÁCE VYKONÁVAŤ RUČNE

AUTOR: Ing. arch. Ján Kováč | ZPR: Ing. Kristína Pozsonyiová
HIP: Ing. arch. Ján Kováč | VYPRACOVAL: Ing. Kristína Pozsonyiová

VODOZÁDRŽNÉ OPATRENIA
v meste Zlaté Moravce

NÁZOV STAVBY:

MIESTO: Zlaté Moravce, 953 01, č.PAR.: 3407/1, 3407/16, 3407/17

INVESTOR: Mesto Zlaté Moravce, 1.mája 2, 953 01 Zlaté Moravce

PROFESIA:

VODOHOSPODÁRSKA ČASŤ

OBSAH:

ŠACHTA S ČERPACOU STANICOU
PROJEKT STAVBY

Ing. Kristína Pozsonyiová
Kráľové nad Váhom 17, 925 91
IČO: 50 855 468, DIČ: 10 7850 6079
email: kristina.pozsonyiova@gmail.com
tel.: 0918/405585

STUPEŇ: PS
DÁTUM: 7/2018
FORMÁT: 2x4
Č.ZÁKAZKY: 62018
MIERKA: Č.VÝKRESU:

1:50

03